


徵收土地圖說 (所附圖籍應標示圖例)

淡江大橋及其連絡道路新建工程

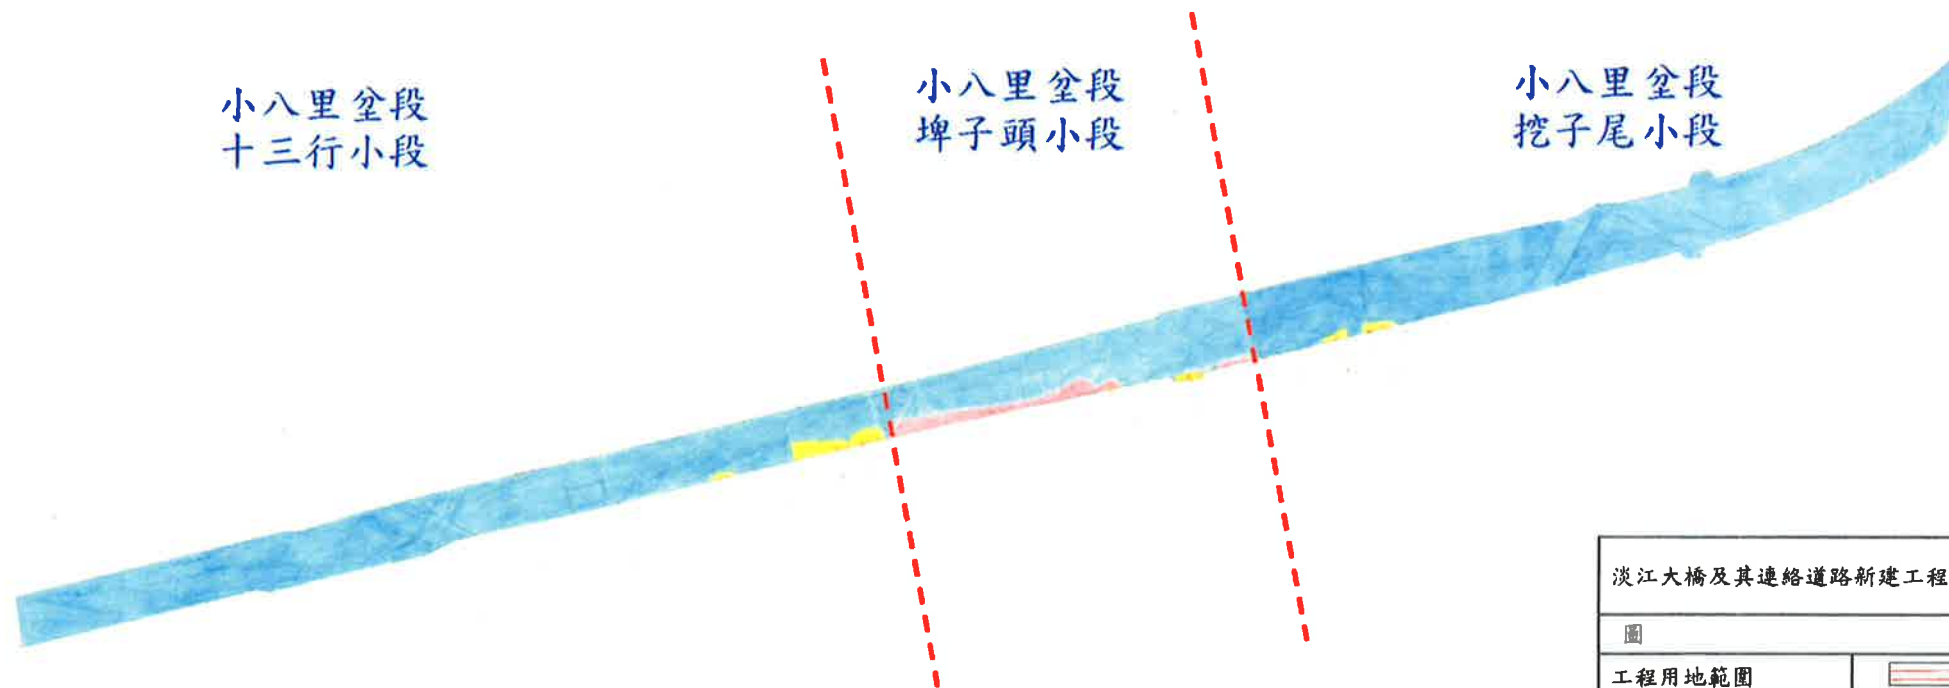

淡江大橋及其連絡道路新建工程	
圖	例
工程用地範圍	
公有土地	
申請徵收土地	
協議取得土地	
比例尺	1/1200