

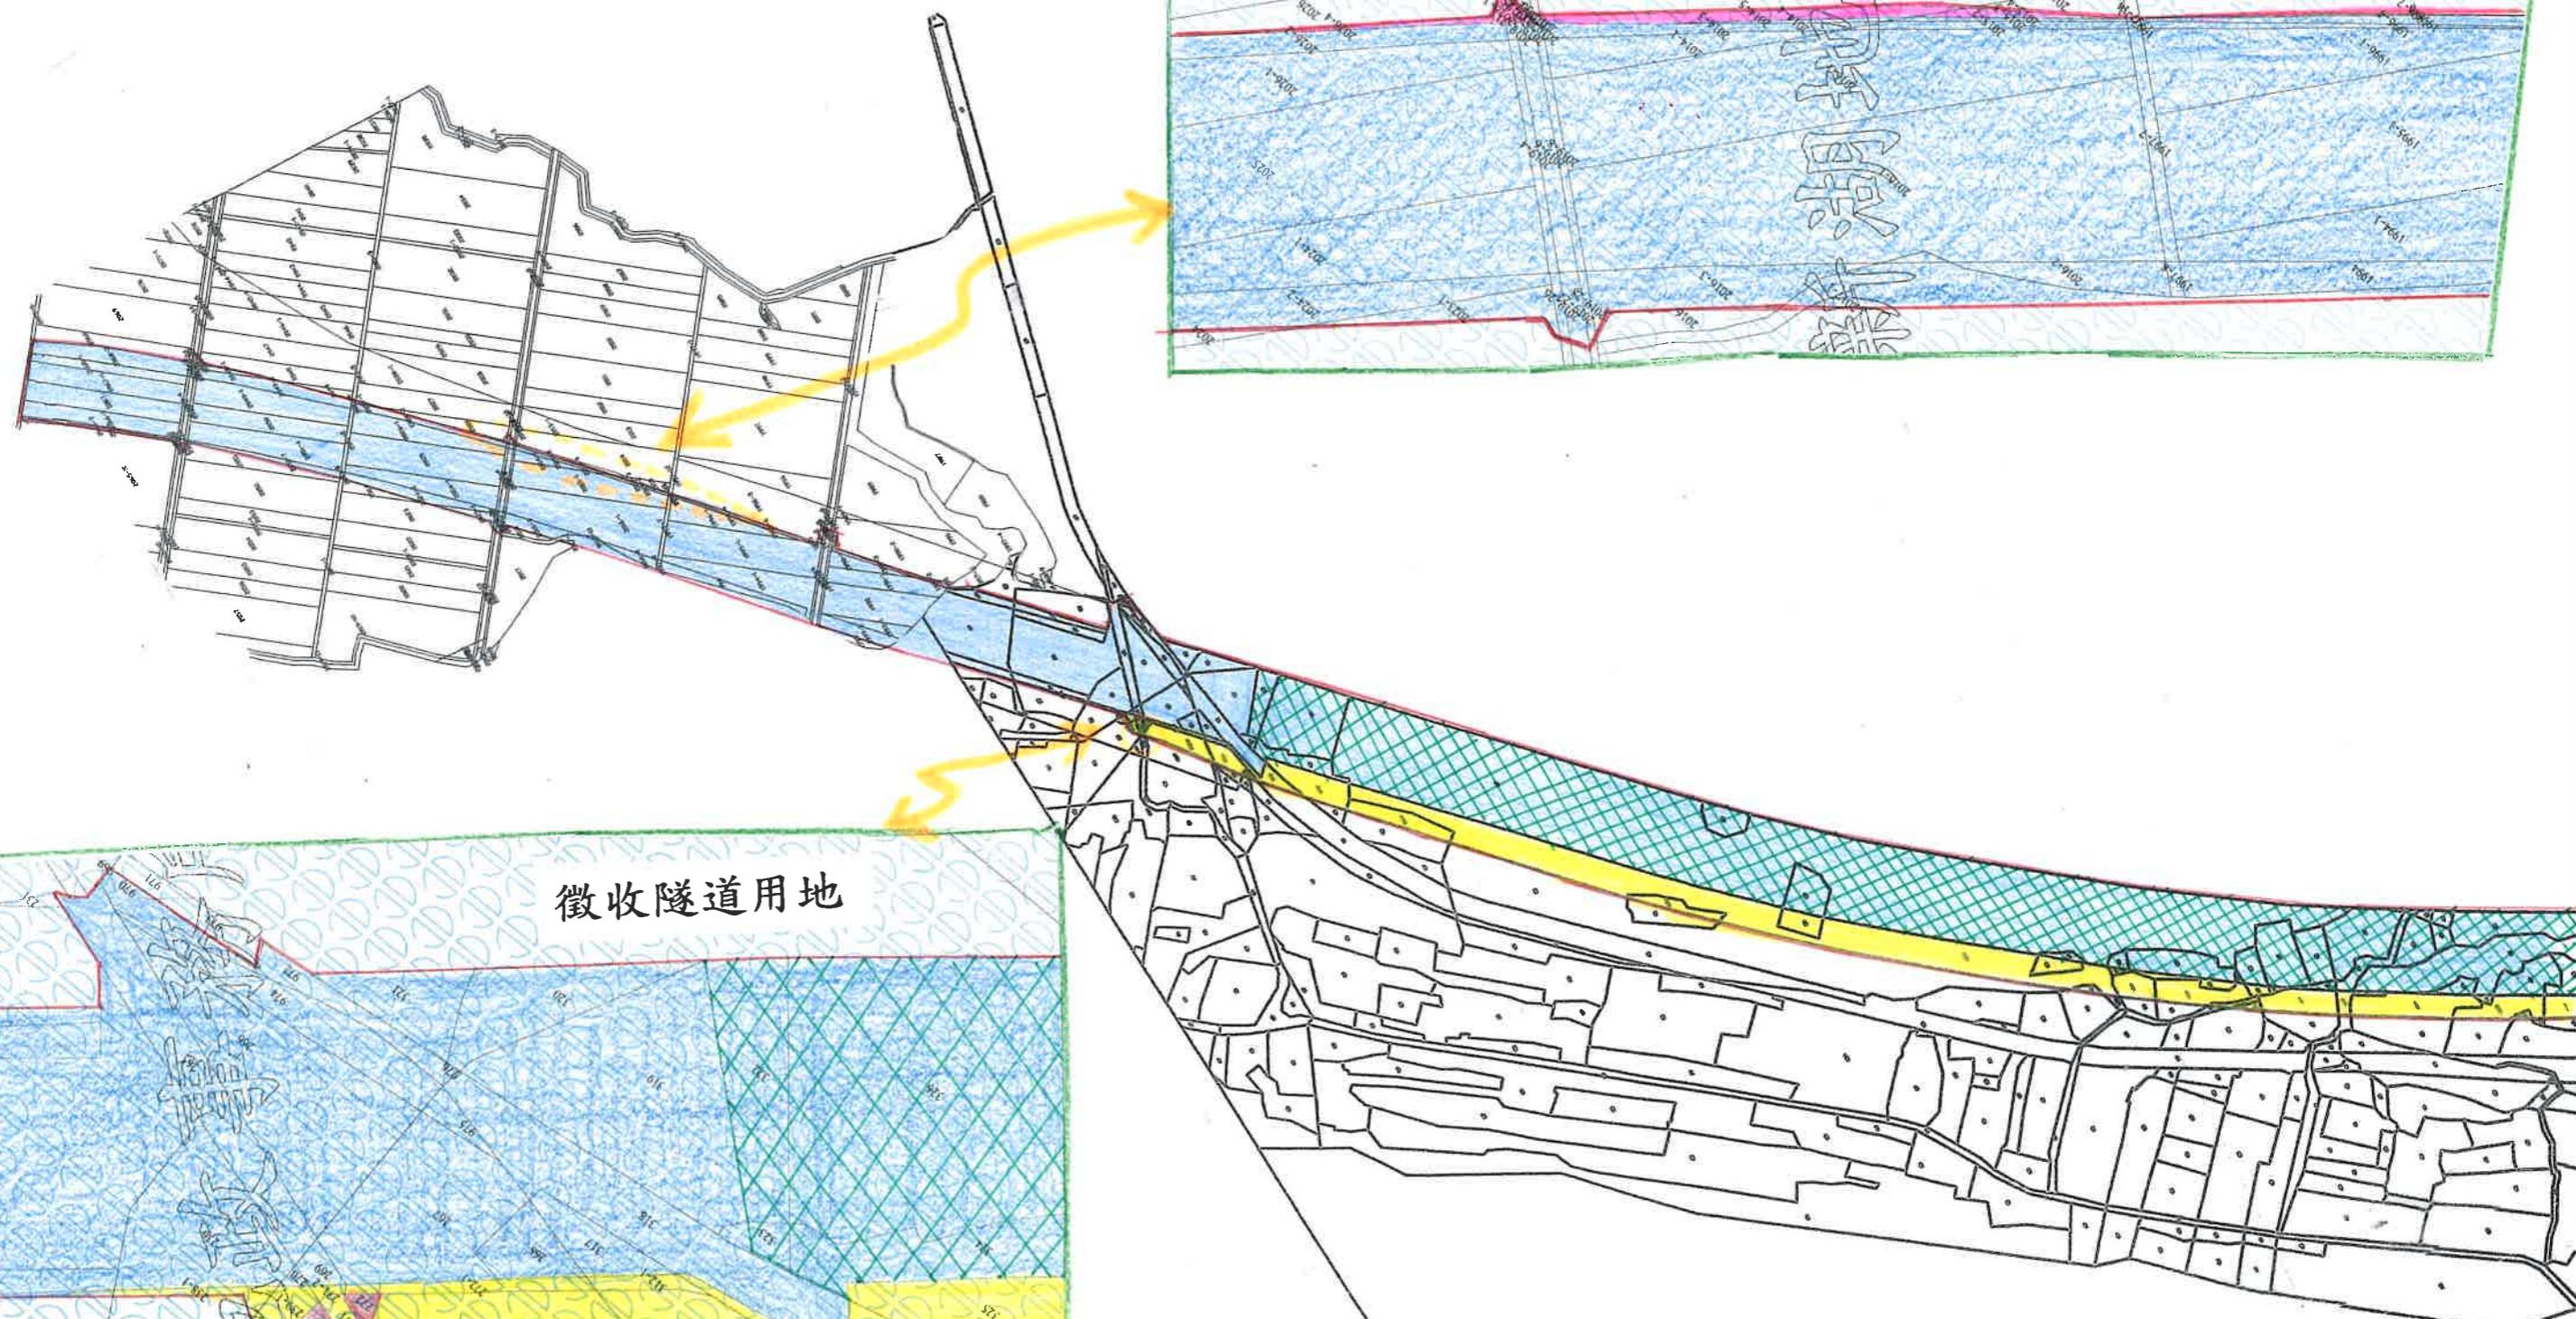


土地使用計畫圖

(黃色圓圈編號為徵收土地清冊編號)

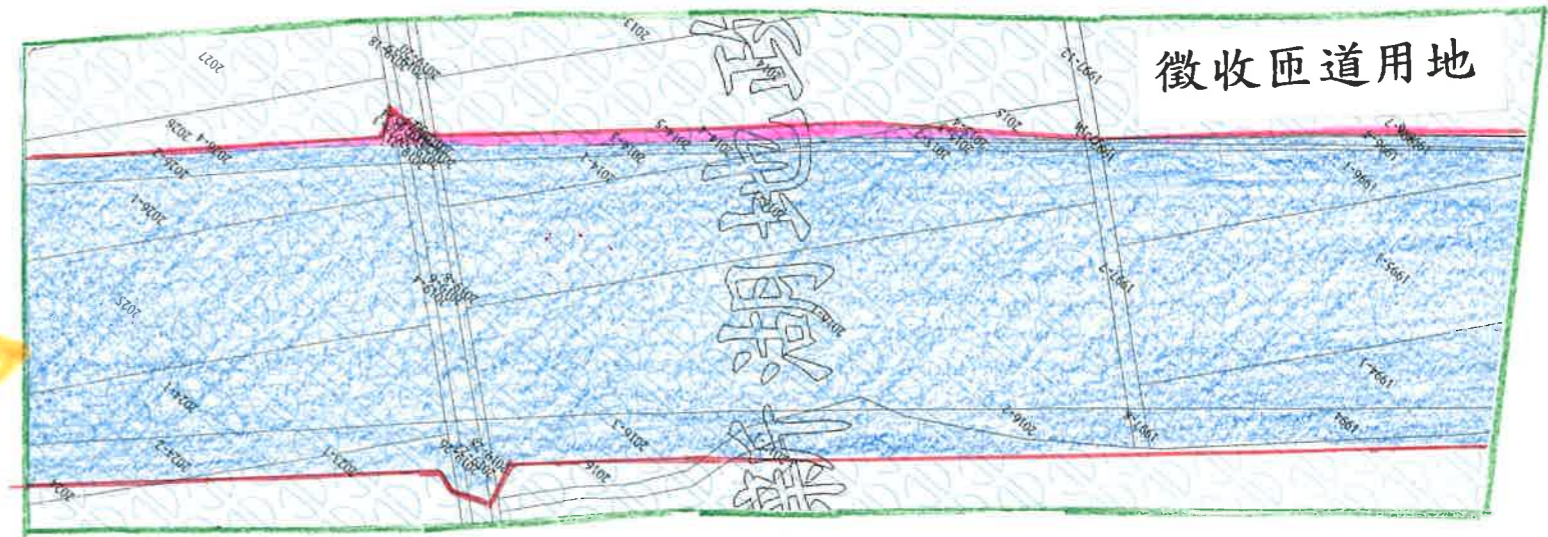

圖例

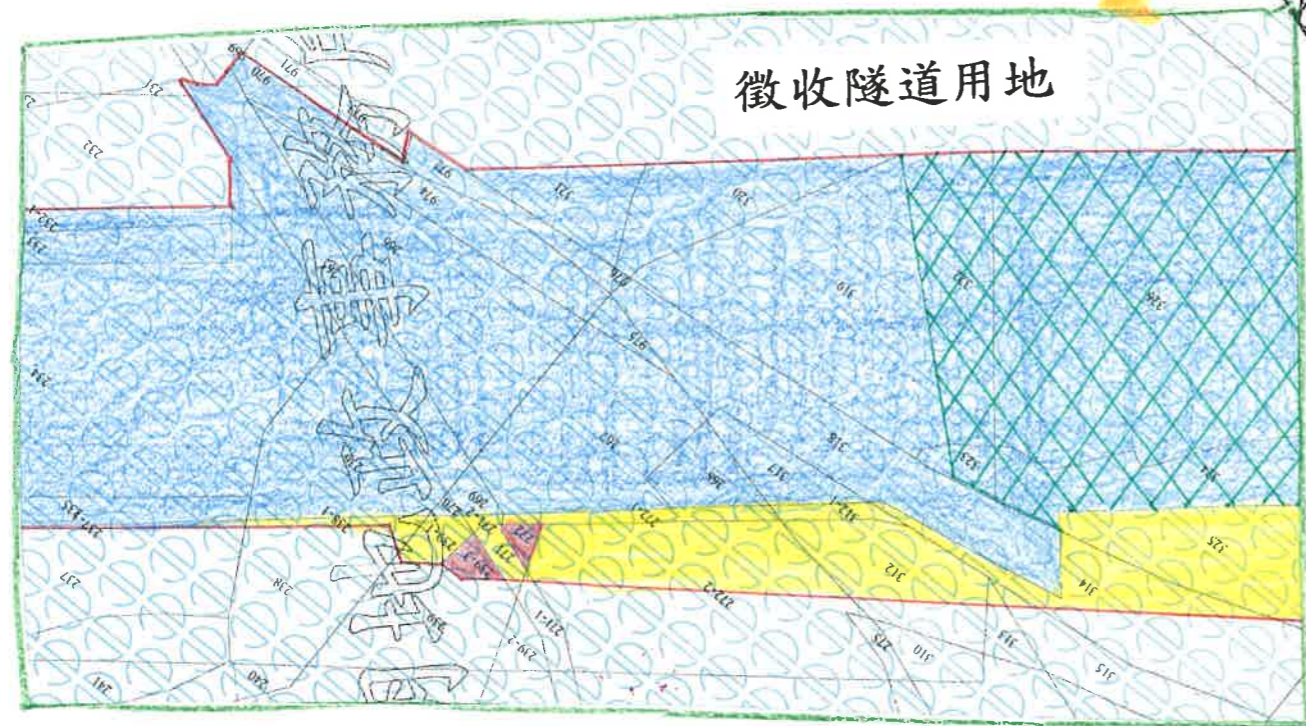




本段工程用地範圍


- 表示原 82 年徵收之既有路權(台 15 線)與新建高架橋(台 61 線)共線區域
- 既有鳳鼻明隧道
- 拓寬之新建明隧道擬撥用軍方經營之隧道用地
- 本次因拓寬新建明隧道擬徵收之隧道用地
- 本次擬徵收之匝道用地

土地使用計畫圖 1-1

圖 例

本段工程用地範圍

-  表示原 82 年徵收之既有路權(台 15 線)與新建高架橋(台 61 線)共線區域
-  既有鳳鼻明隧道
-  拓寬之新建明隧道擬撥用軍方經營之隧道用地
-  本次因拓寬新建明隧道擬徵收之隧道用地
-  本次擬徵收之匝道用地

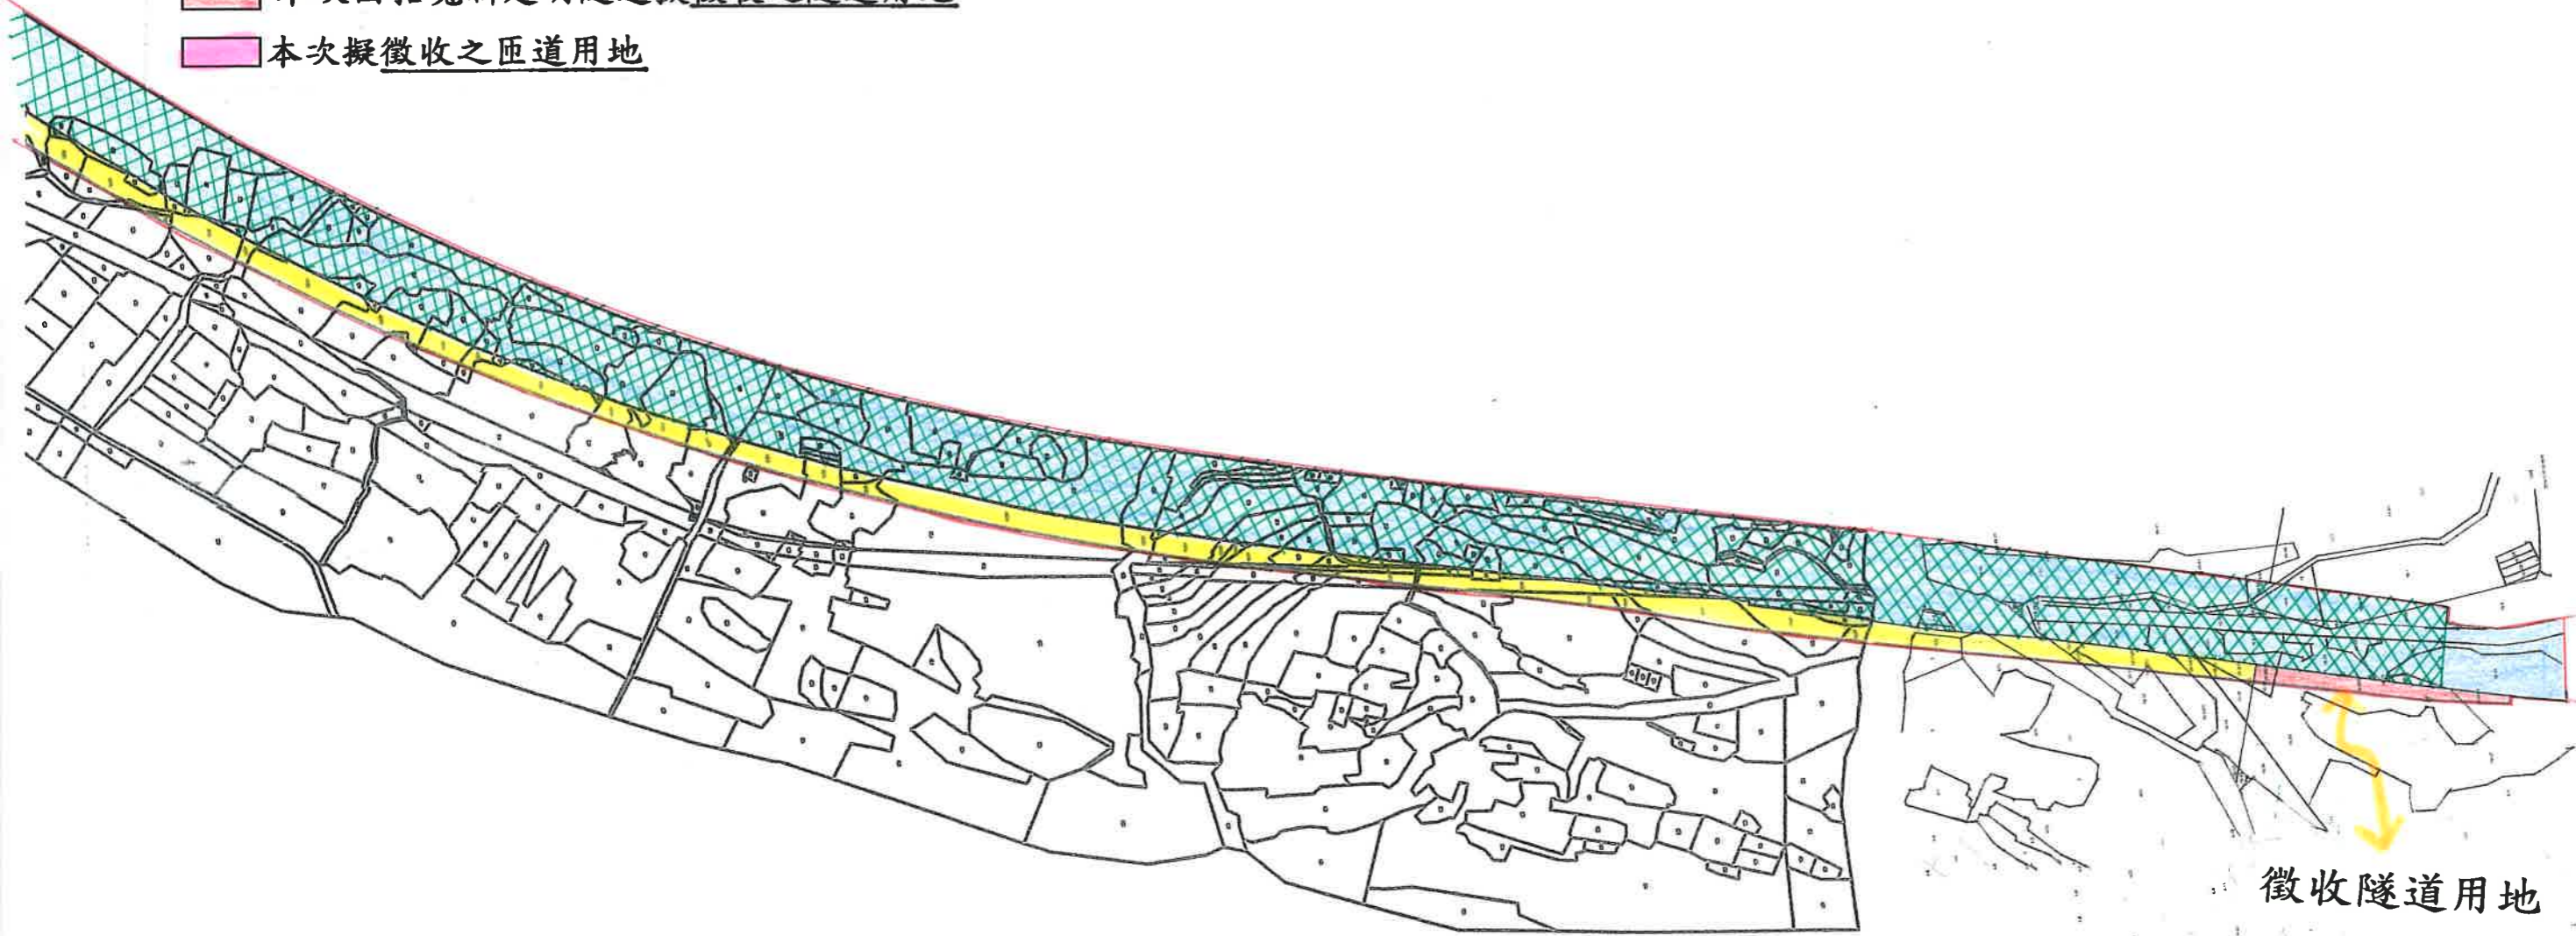

徵收隧道用地

土地使用計畫圖 1-2